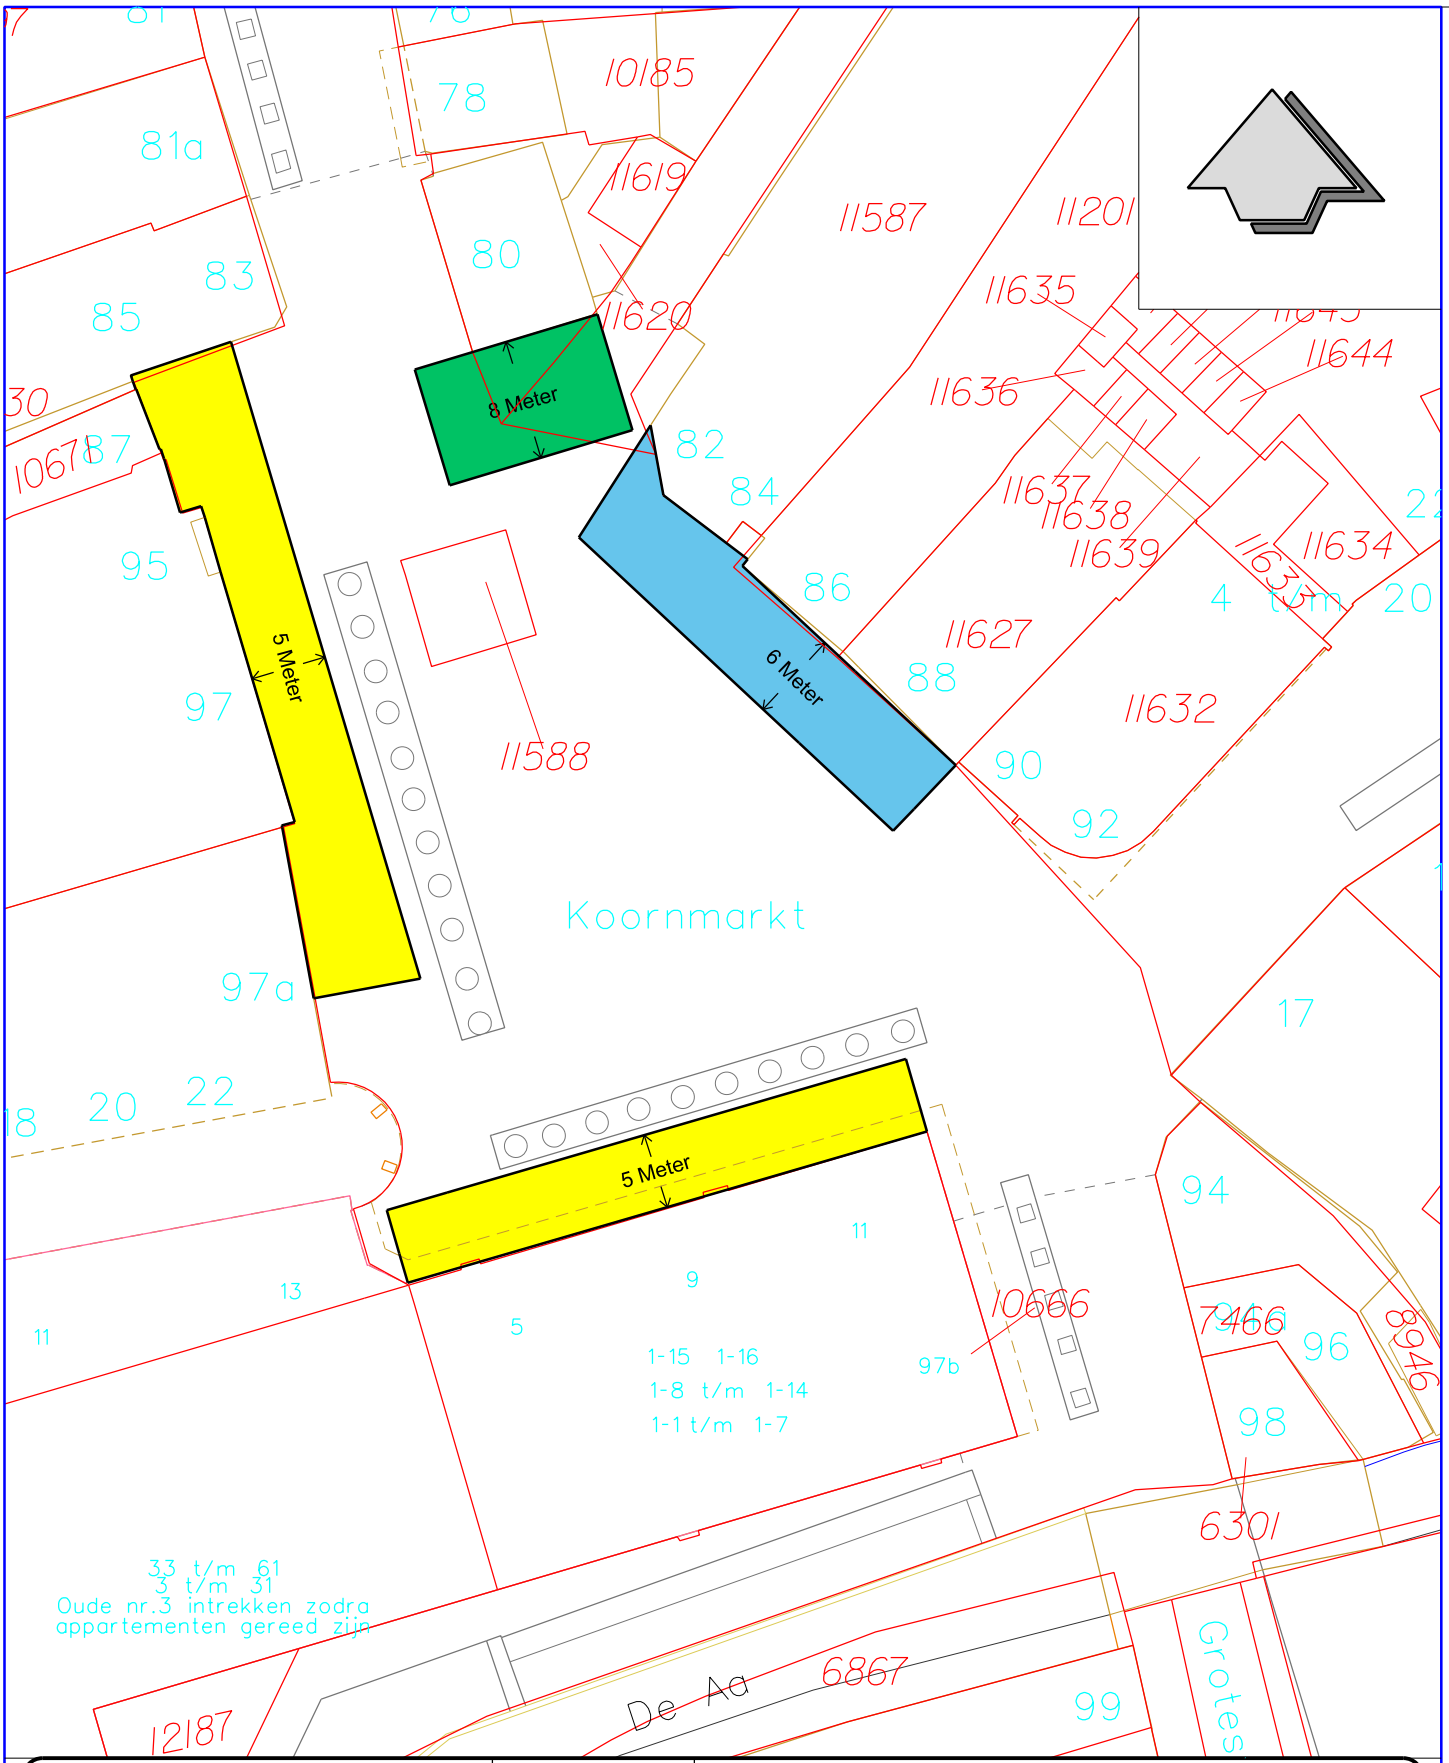

Ruimtelijk plan		Blad van Blad 1/1			
Maatvoering bouwwerken terrassen Koornmarkt					
Datum	08-12-2014	Modelnaam	A4	Complex	–
Schaal	1:500	Status	CONCEPT	Wijk	10
Formaat	A4	Getekend	S176		
Bestandnaam	G:\ApplData\Microstation\ROMROSRO\OverigeProjecten\wijk10\Stbkpl\Terrassen\MaatvoeringTerassenKoornmarkt.dgn				

Gemeente Almelo

Sector Stad en Economie